


schematic rooflight top view with grid division


8 piece KINGSPAN rooflight **basic**, flat arched, **PC 16/7** opal, grid dimension 1,06 m
span width: 2,00 m x length: 8,00 m, ID 1200+
with respectively 2 piece 200/200 full-flap as geometric smoke extraction

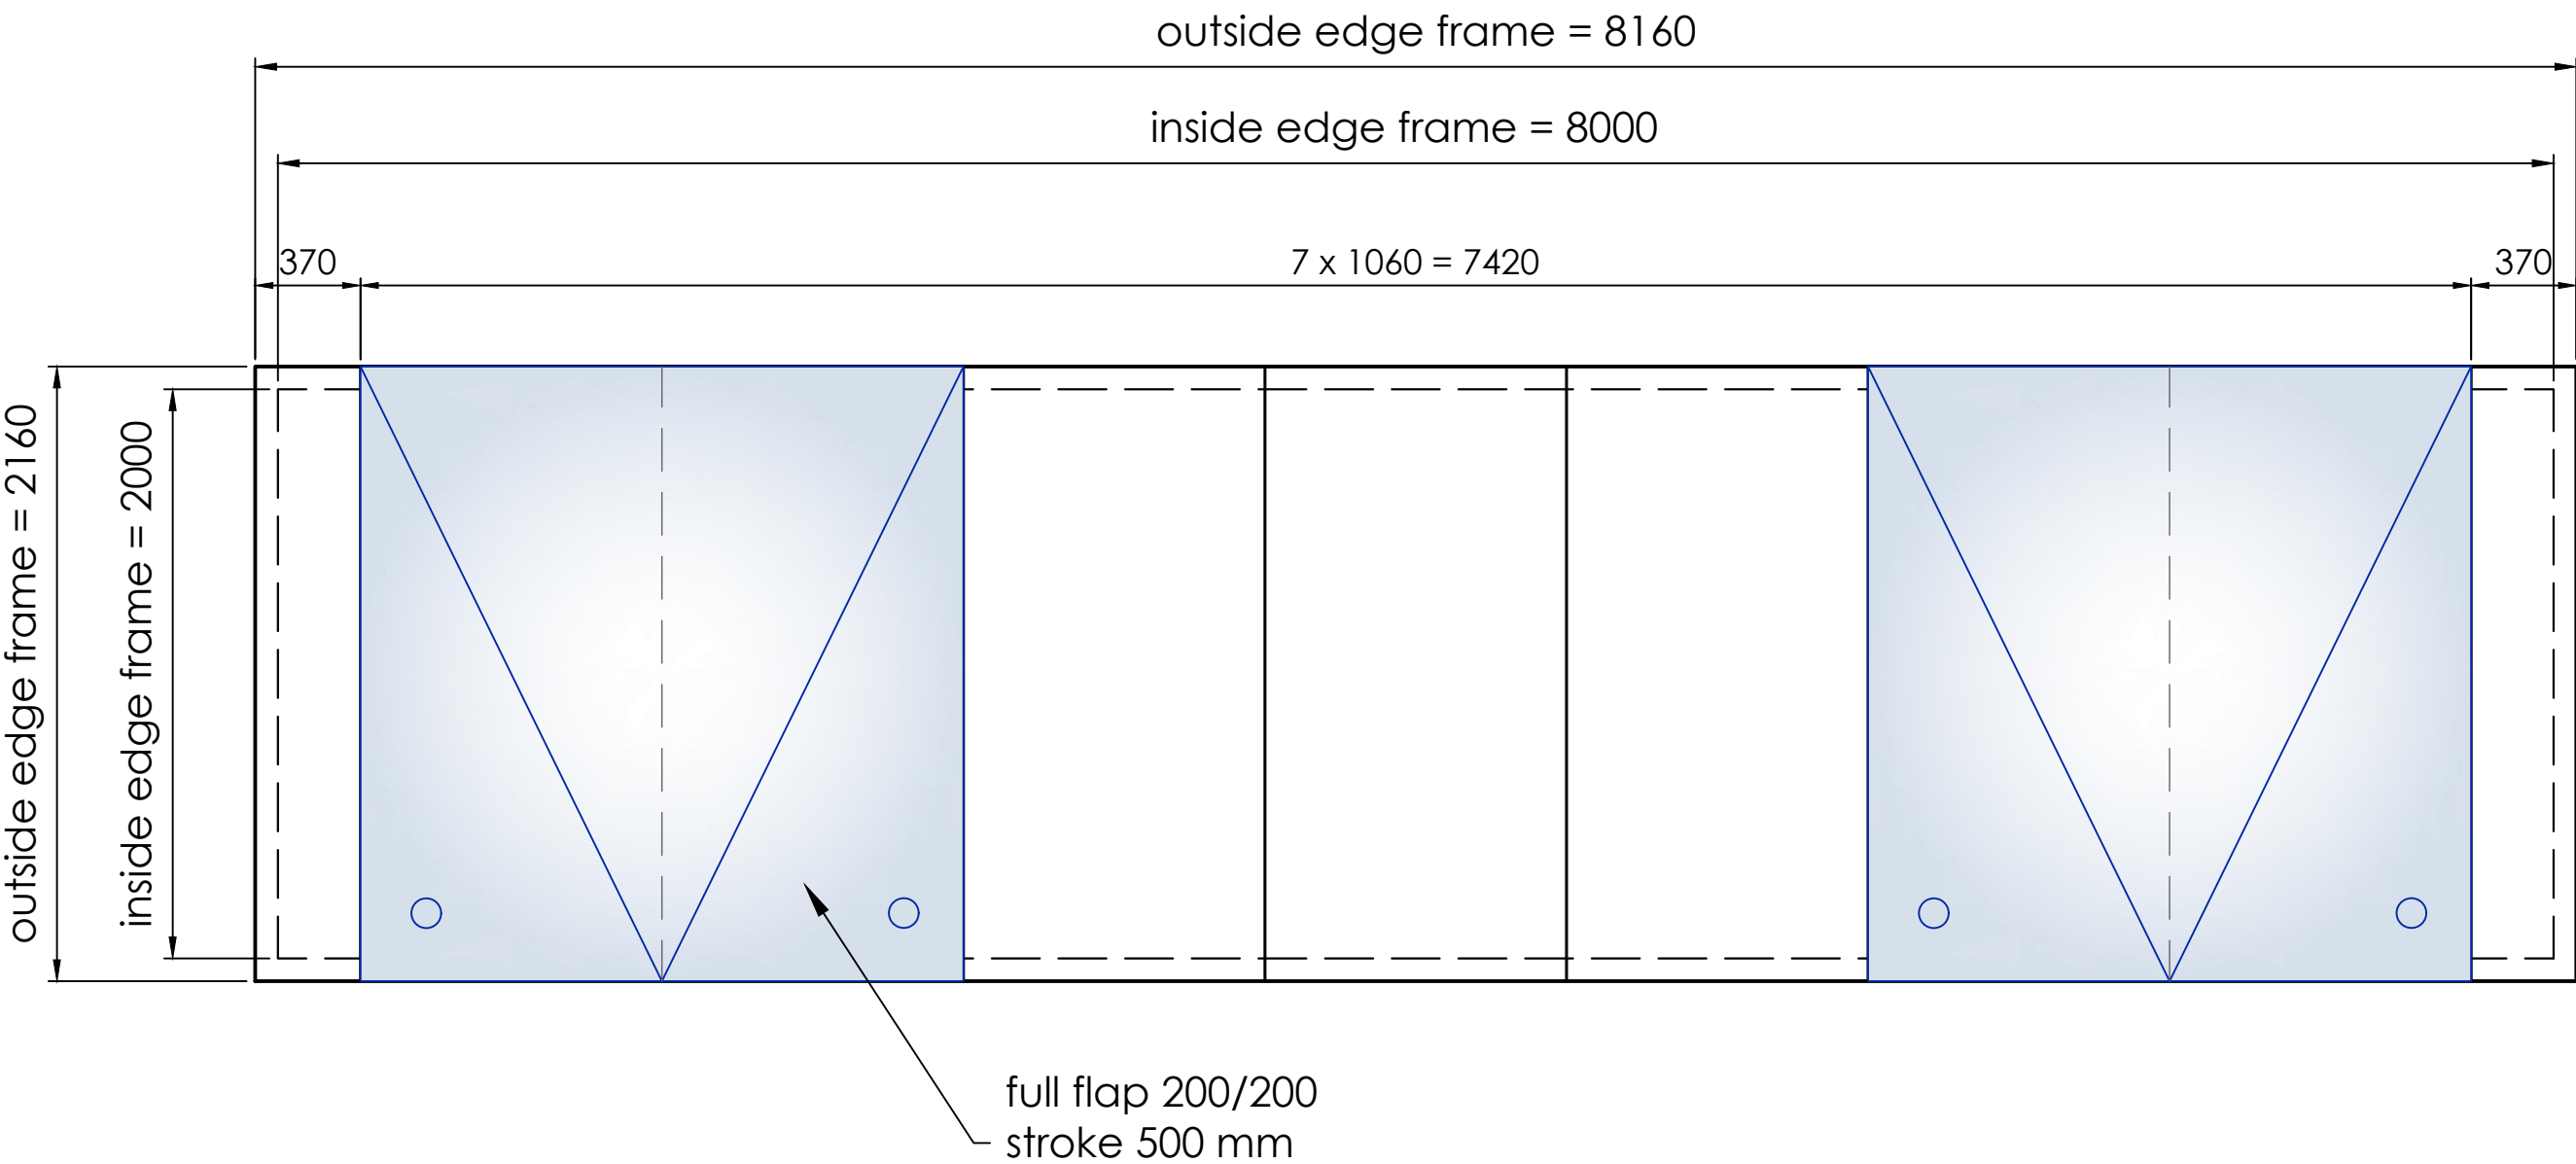


						Bauvorhaben: Williaam Cox Ltd., Unit AF40		
						Adresse: Cloverhill Industrial Estate Clondalkin, Dublin D22 HY51, Irland		
				Datum	Name	Auftrags-Nr:	Angebots-Nr:	Bauvorhaben-Nr:
				Erstellt	SDA		400488935	
				Geprüft		Darstellung Benennung:		
				ADM		Schematische Rasteraufteilung		
				Sachb.	Stork	für LB basic Spw 2,00 x 8,00m PC16/7 1/9 Stich		
						Artikel-Nr:	Werkstoff:	Stückzahl:
				Maßstab	DIN A3 M 1:25	Zeichnungsnummer:		Seite
Zust.	Änderung	Datum	Name	Toleranz	DIN ISO 2768-m	121510		1/2

LB basic

Lichtbandschnitt mit 25°-Zarge für 1/9 Stich
arcade rooflight cut with 25° frame for 1/9 pitch

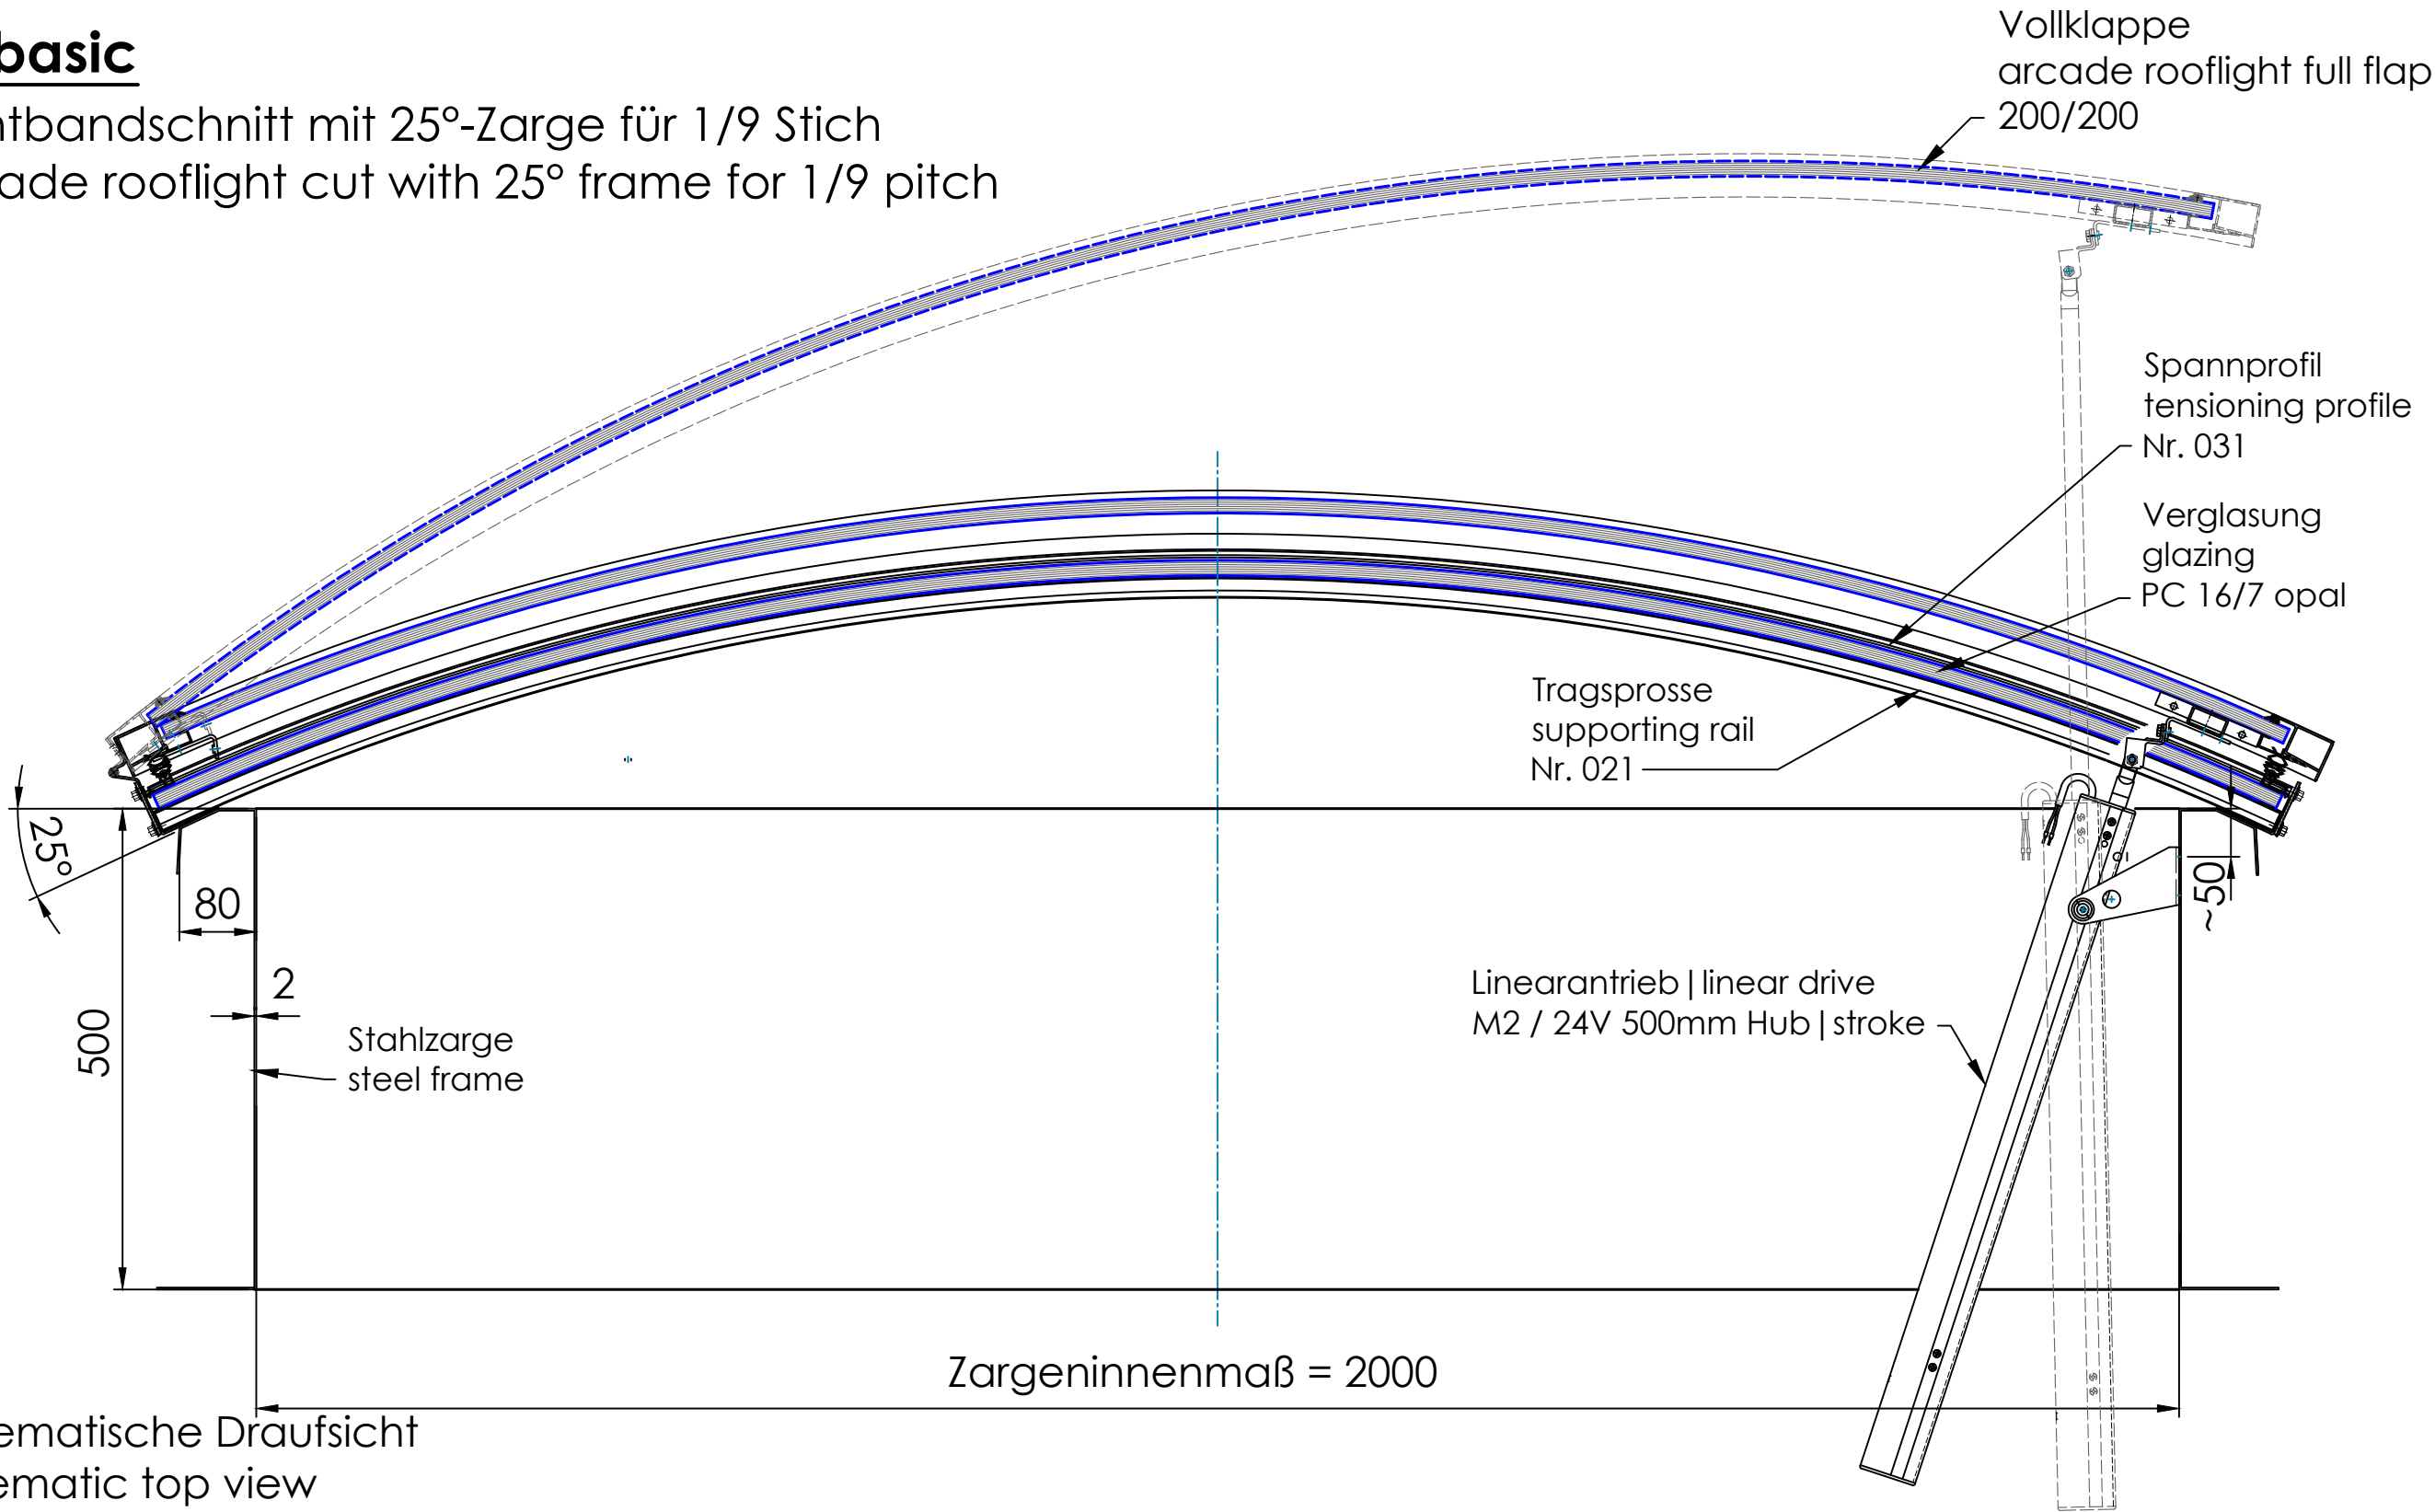

Schematische Draufsicht
schematic top view

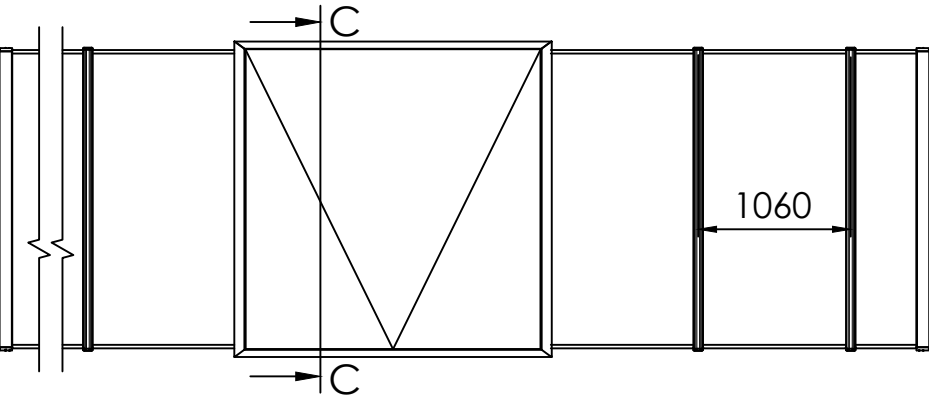

				Bauvorhaben: Williaam Cox Ltd., Unit AF40		
				Adresse: Cloverhill Industrial Estate Clondalkin, Dublin D22 HY51, Irland		
			Datum	Name	Auftrags-Nr:	Angebots-Nr:
			Erstellt	28 06 2024	SDA	400488935
			Geprüft			
			ADM		Darstellung Benennung:	
			Sachb.	Stork	LB Cut C-C	
					for LB basic Spw 2,00 m PC16/7 1/9 Stich	
			Maßstab	DIN A3 M 1:7	Artikel-Nr:	Werkstoff:
			Toleranz	DIN ISO 2768-m	Zeichnungsnummer:	Stückzahl:
Zust.	Änderung	Datum	Name		121510	Seite
						2/2